

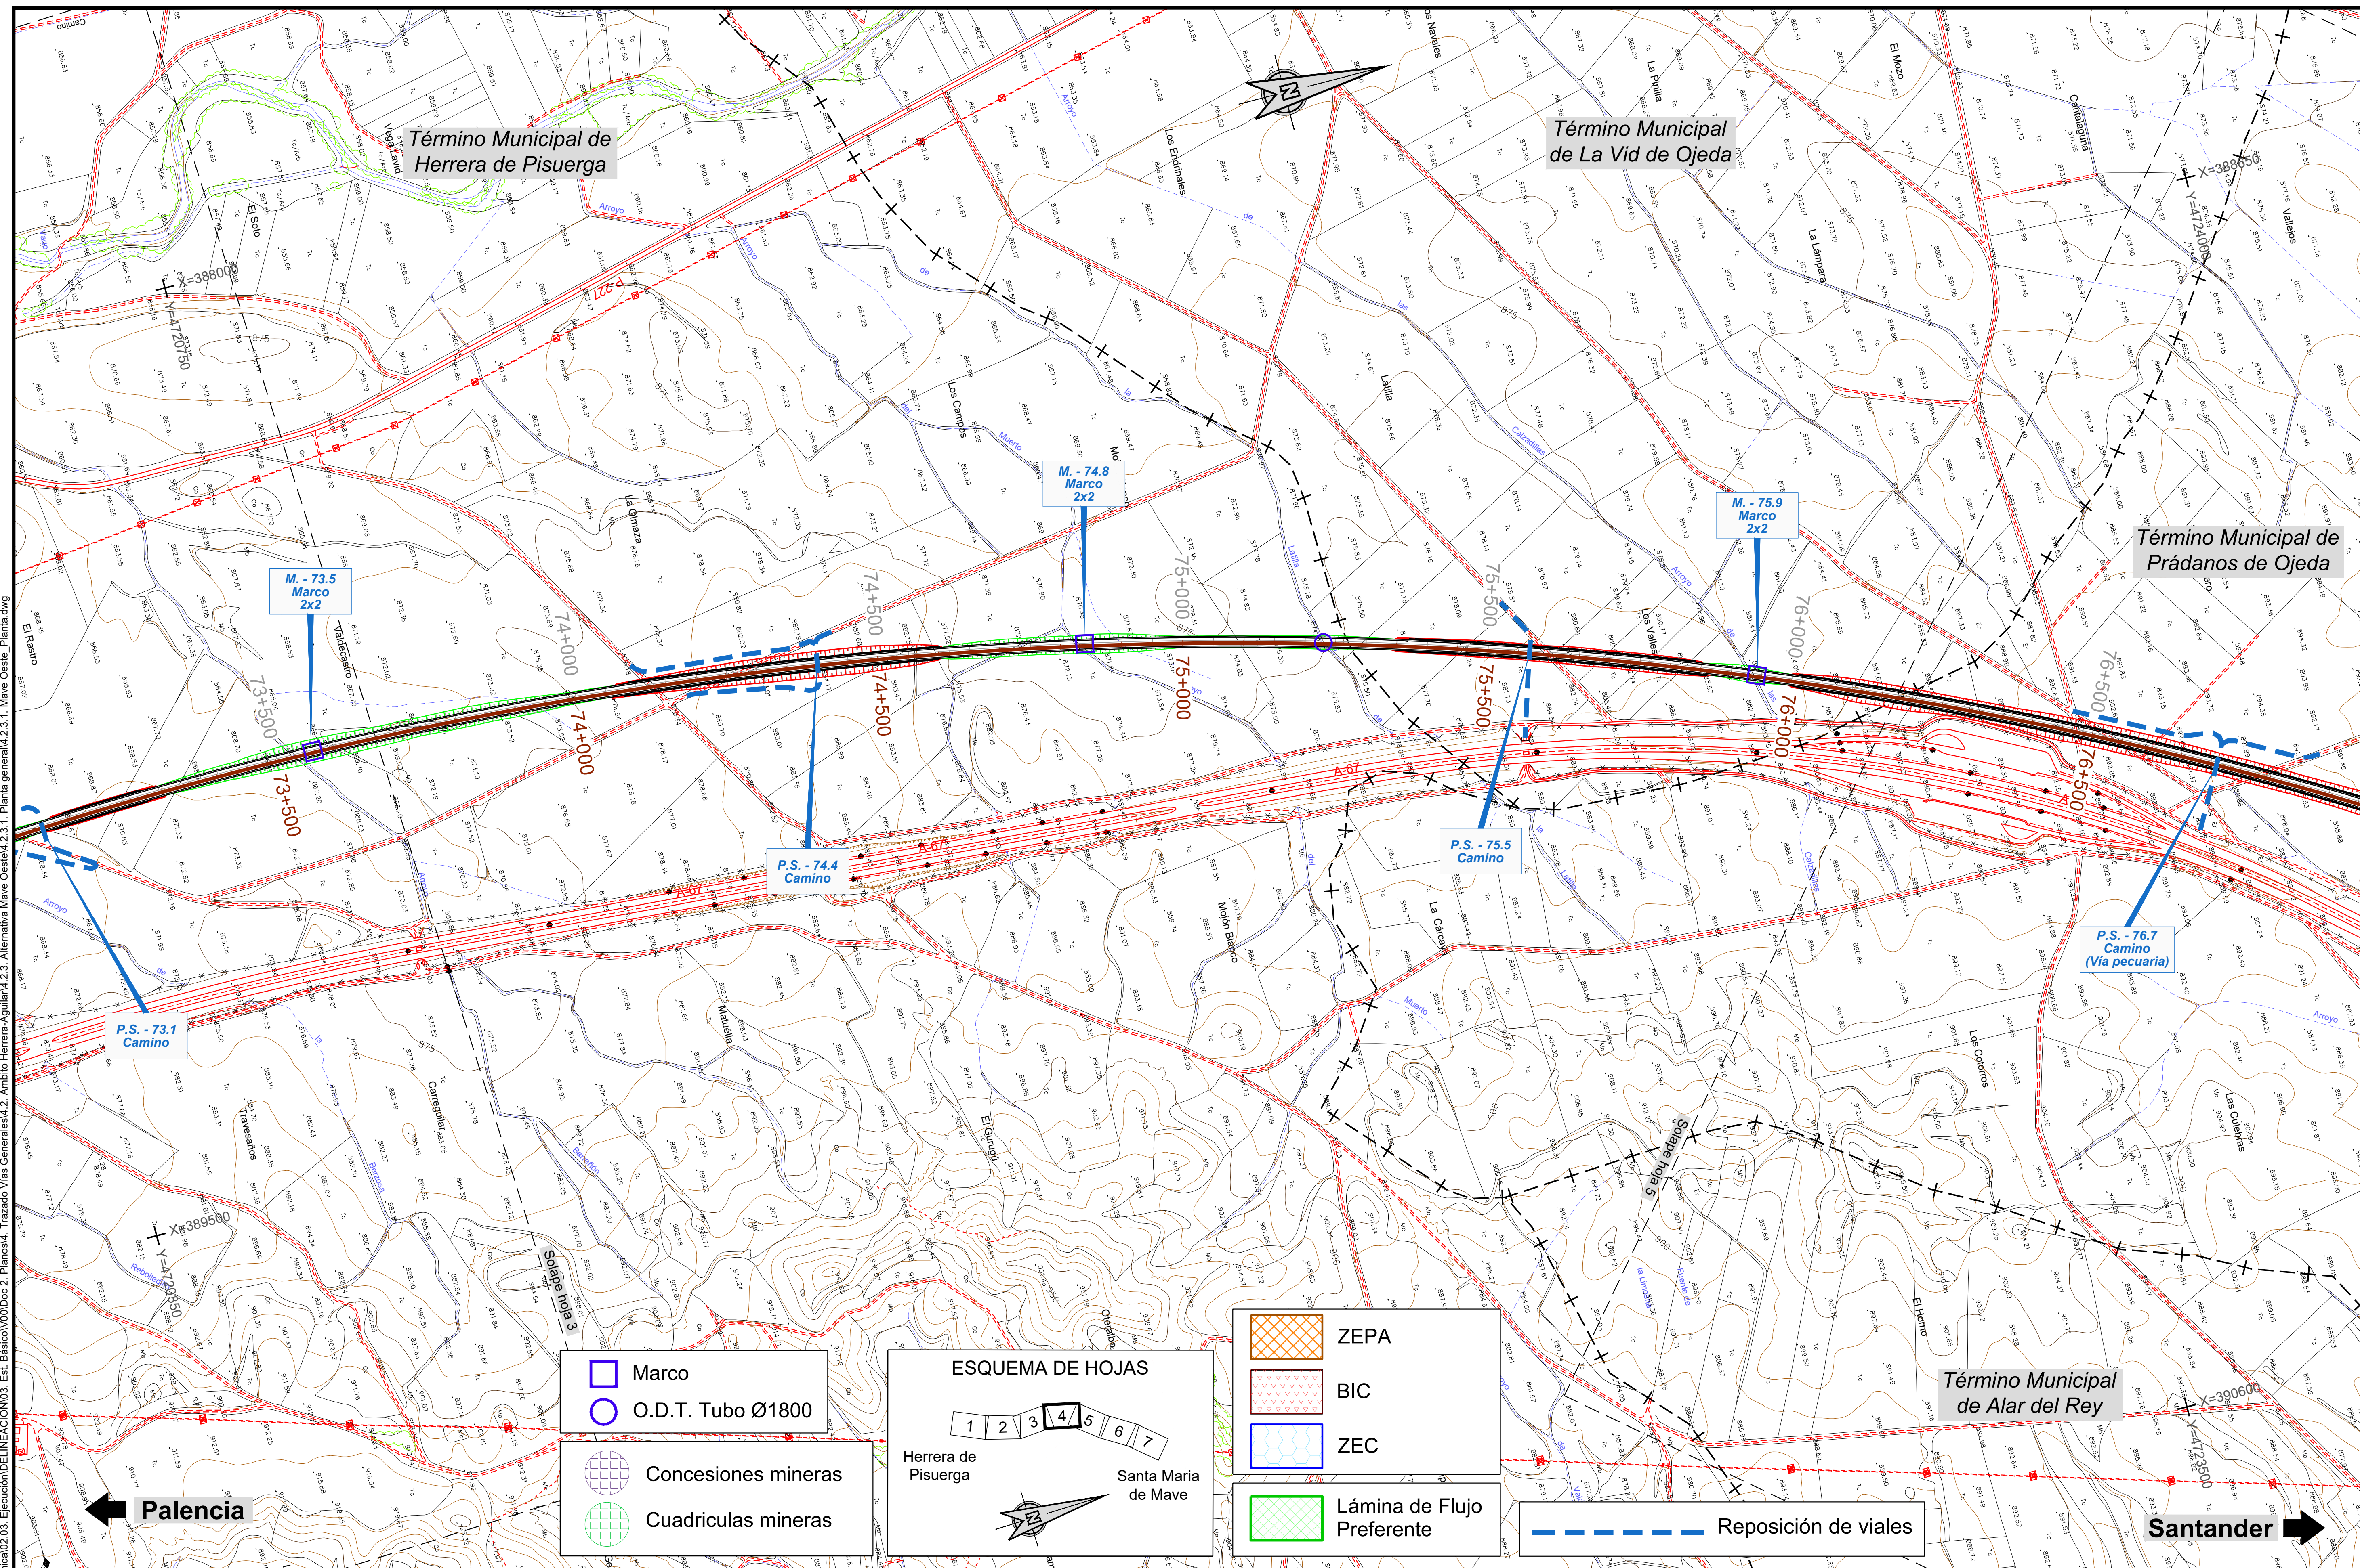


P:\2015\152098\02_doc_tecnica\02.03. Ejecución\DELINEACIÓN\03. Est. Básico\V00\Doc 2. Planos\4. Trazado Vías Generales\4.2. Ambito Herrera-Aguilar\4.2.3. Alternativa Mave Oeste\4.2.3.1. Planta general\4.2.3.1. Mave Oeste_Planta.dwg

MINISTERIO DE FOMENTO SECRETARÍA DE ESTADO DE INFRAESTRUCTURAS, TRANSPORTE Y VIVIENDA SECRETARÍA GENERAL DE INFRAESTRUCTURAS	TÍTULO PROYECTO: ESTUDIO INFORMATIVO DEL PROYECTO DE LA LÍNEA DE ALTA VELOCIDAD PALENCIA - ALAR DEL REY	AUTOR DEL PROYECTO: ineco	ESCALA ORIGINAL A1 1 : 5.000 (NUMÉRICA) 0 100 200m (GRÁFICA)	FECHA: FEBRERO 2017	Nº DE PLANO: 4.2.3.1 Nº DE HOJA: HOJA 4 DE 7	TÍTULO DE PLANO: TRAZADO VÍAS GENERALES ÁMBITO HERRERA-AGUILAR ALTERNATIVA MAVE OESTE PLANTA GENERAL

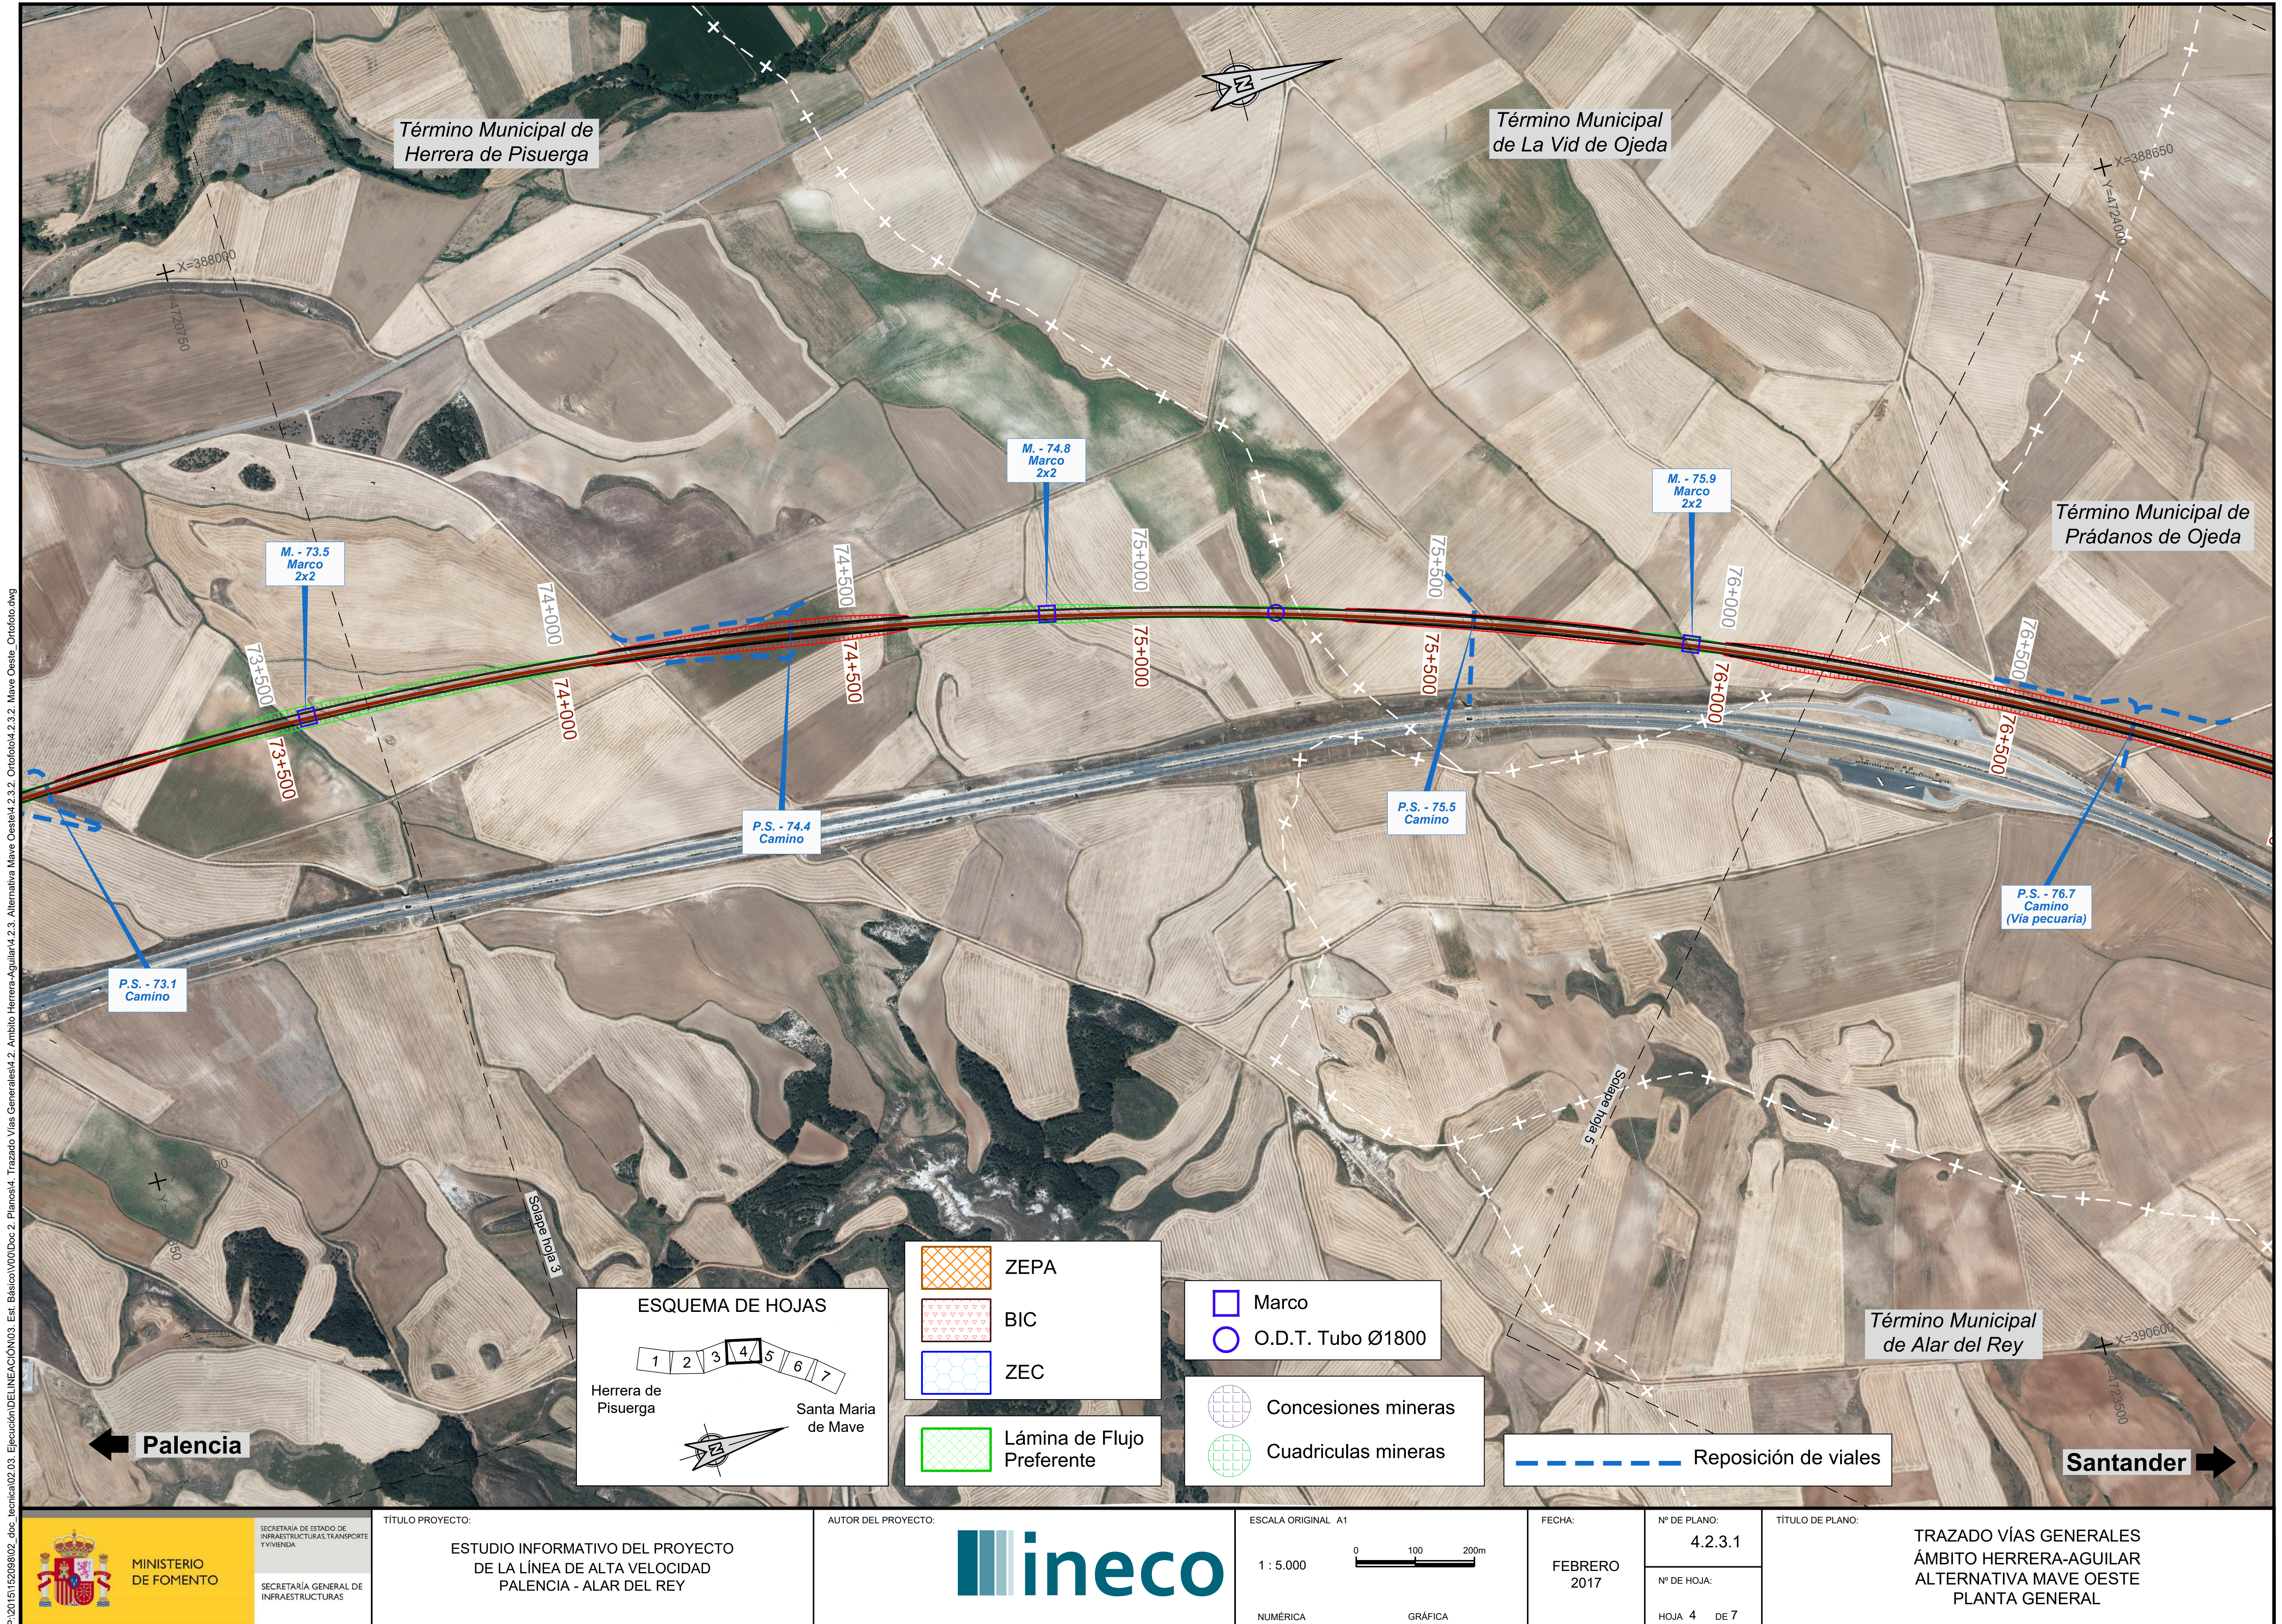

P:\2015\152098\02_doc_tecnica\02.03. Ejecución\DELINEACIÓN\03. Est. Básico\V00\Doc 2. Planos\4. Trazado Vías Generales\4.2. Ambito Herrera-Aguilar\4.2.3. Alternativa Mave Oeste\4.2.3.2. Ortofoto\4.2.3.2. Mave Oeste_Ortofoto.dwg

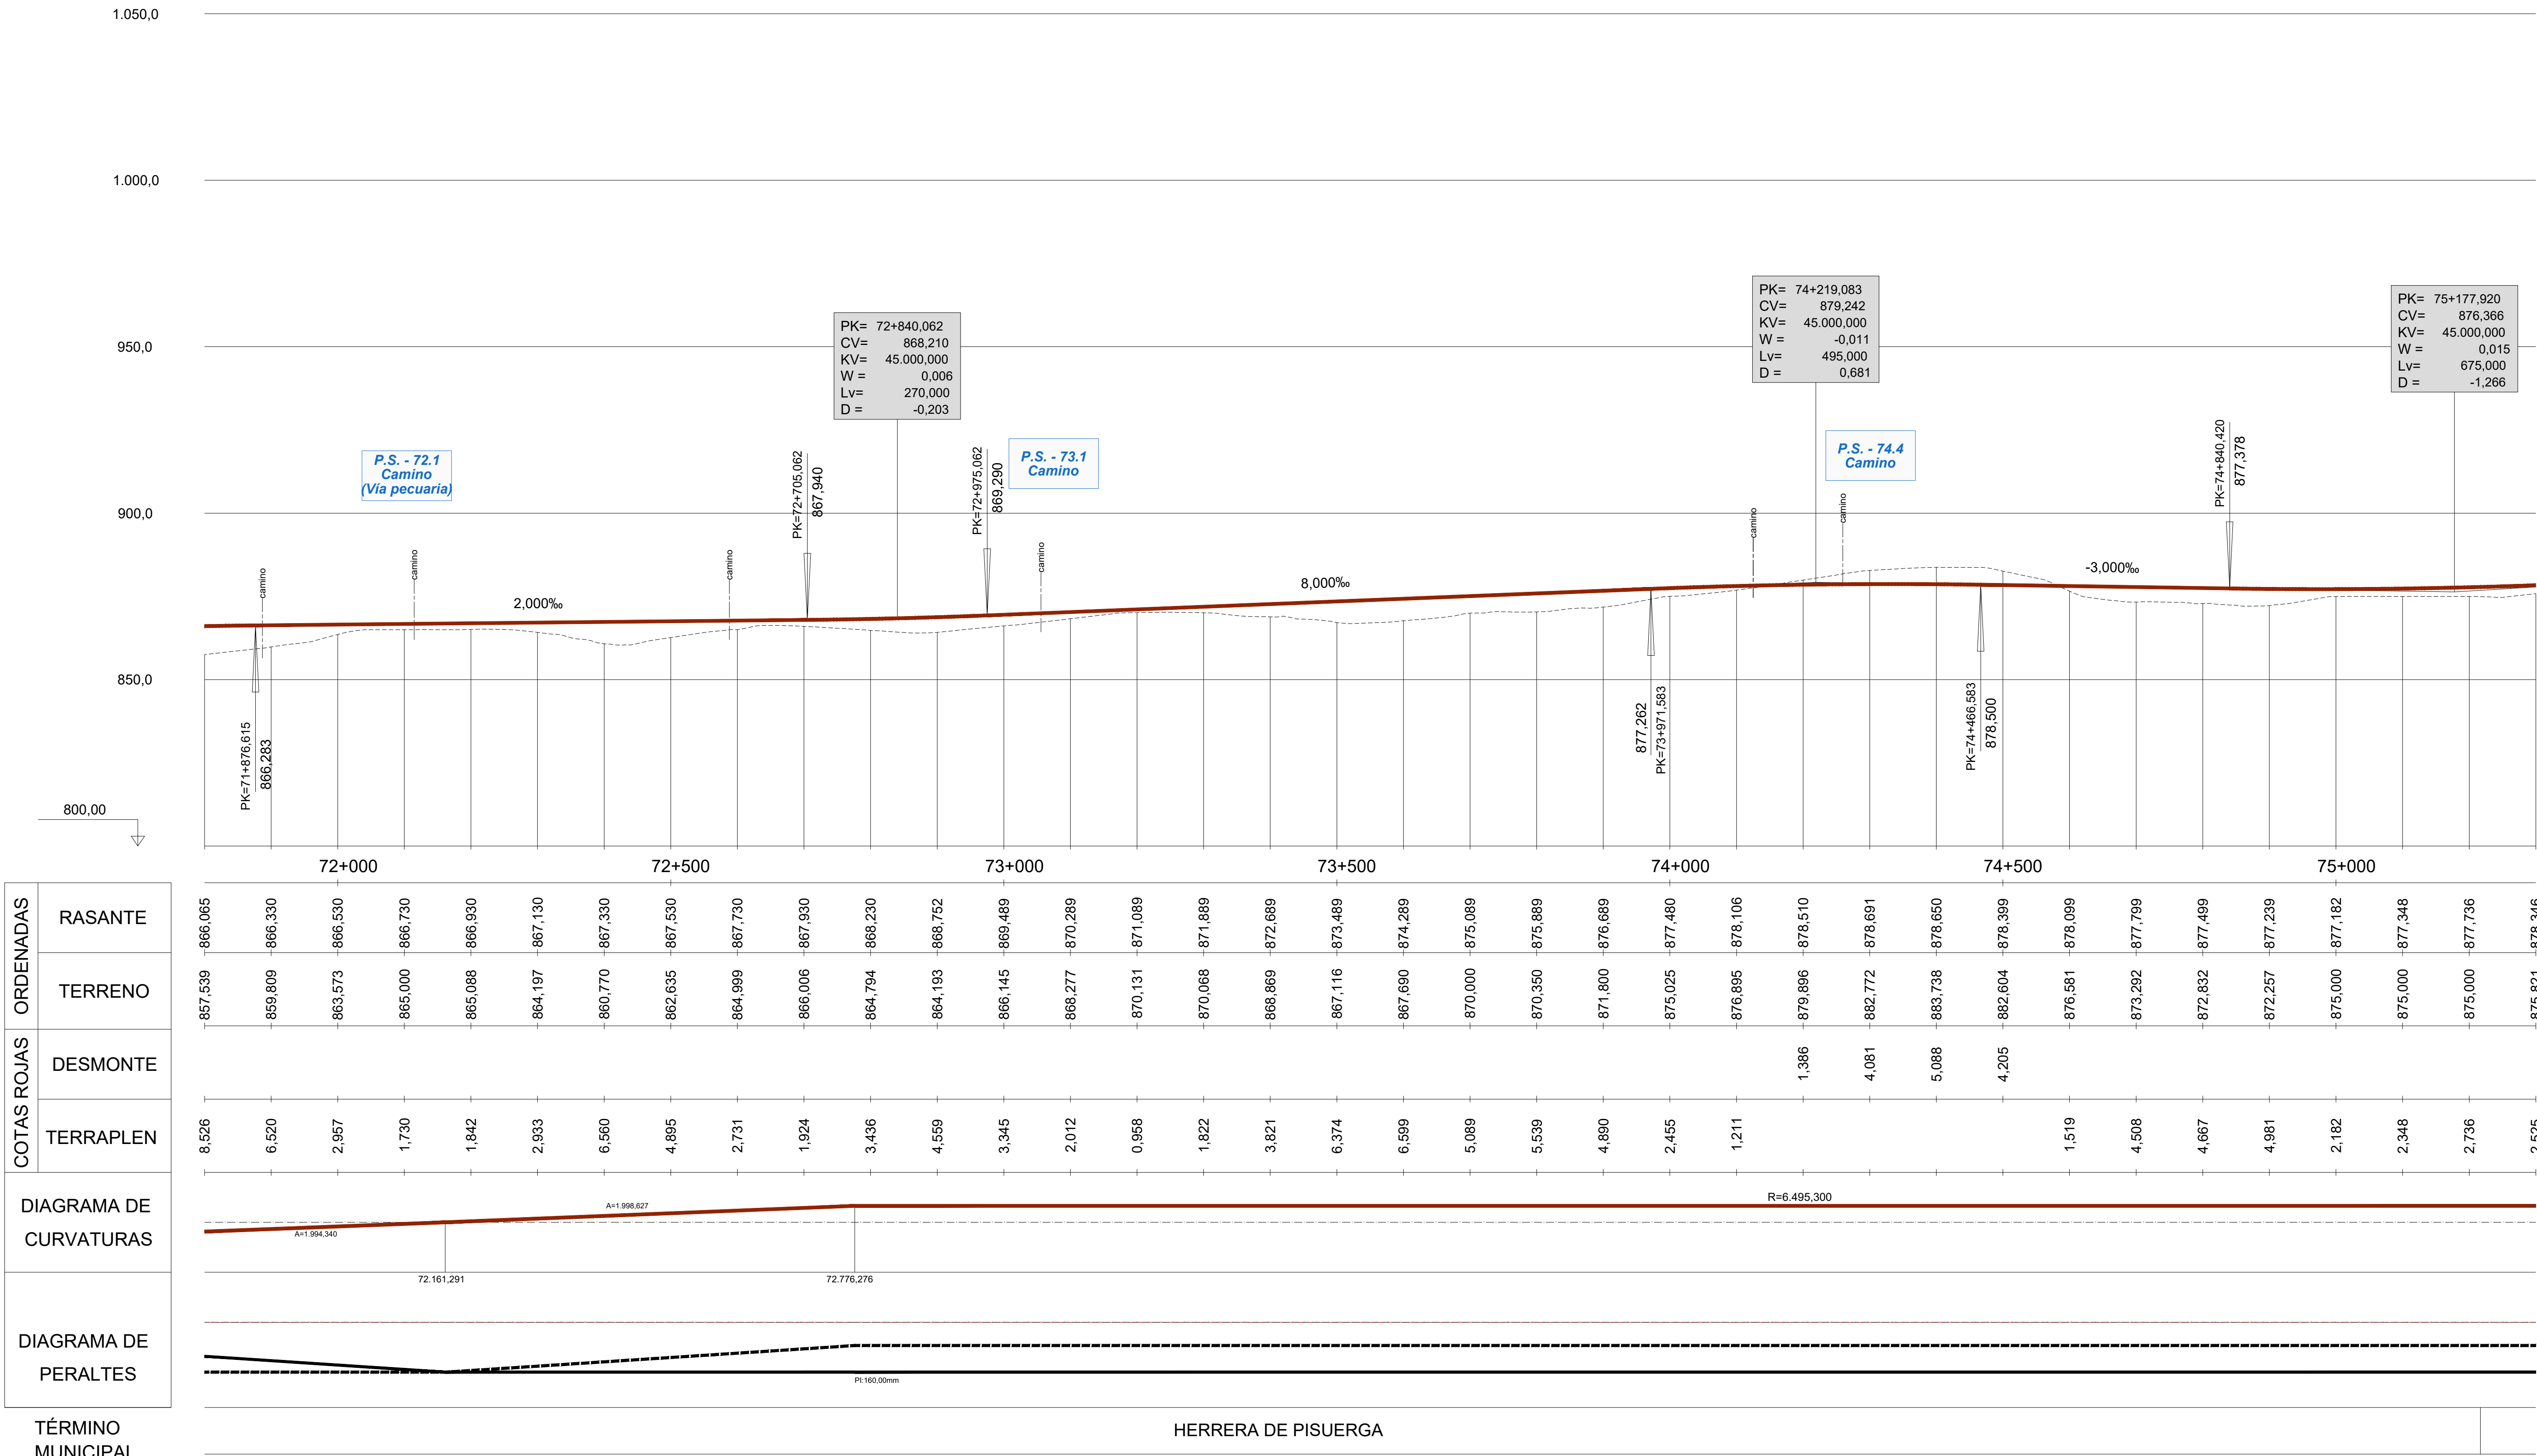

ORDENADAS RASANTE	ORDENADAS TERRENO	COTAS ROJAS DESMONTE	COTAS ROJAS TERRAPLEN
866,065	857,539		8,526
866,330	859,809		6,520
866,530	863,573		2,957
866,730	865,000		1,730
866,930	865,088		1,842
867,130	864,197		2,933
867,330	860,770		6,560
867,530	862,635		4,895
867,730	864,999		2,731
867,930	866,006		1,924
868,230	864,794		3,436
868,752	864,193		4,559
869,489	866,145		3,345
870,289	868,277		2,012
871,089	870,131		0,958
871,889	870,068		1,822
872,689	868,869		3,821
873,489	867,116		6,374
874,289	867,690		6,599
875,089	870,000		5,089
875,889	870,350		5,539
876,689	871,800		4,890
877,480	875,025		2,455
878,106	876,895		1,211
878,510	879,896	1,386	
878,691	882,772	4,081	
878,650	883,738	5,088	
878,399	882,604	4,205	
878,099	876,581		1,519
877,799	873,292		4,508
877,499	872,832		4,667
877,239	872,257		4,981
877,182	875,000		2,182
877,348	875,000		2,348
877,736	875,000		2,736
878,346	875,821		2,525

P:\2015\152098\02_doc_tecnica\02.03. Ejecución\DELINEACIÓN\03. Est. Básico\V00\Doc 2. Planos\4. Trazado Vías Generales\4.2. Ambito Herrera-Aguilar\4.2.3. Alternativa Mave Oeste\4.2.3.3. Perfil longitudinal\4.2.3.3. Mave Oeste_Long.dwg

MINISTERIO DE FOMENTO

SECRETARÍA DE ESTADO DE INFRAESTRUCTURAS, TRANSPORTE Y VIVIENDA

SECRETARÍA GENERAL DE INFRAESTRUCTURAS

TÍTULO PROYECTO:

ESTUDIO INFORMATIVO DEL PROYECTO DE LA LÍNEA DE ALTA VELOCIDAD PALENCIA - ALAR DEL REY

AUTOR DEL PROYECTO: ineco

ESCALA ORIGINAL A1

EV = 1 : 1.000
EH = 1 : 5.000

NUMÉRICA — GRÁFICA (0, 20, 40m / 0, 100, 200m)


FECHA: FEBRERO 2017

Nº DE PLANO: 4.2.3.3

Nº DE HOJA: HOJA 3 DE 7

TÍTULO DE PLANO:

TRAZADO VÍAS GENERALES
ÁMBITO HERRERA-AGUILAR
ALTERNATIVA MAVE OESTE
PERFIL LONGITUDINAL

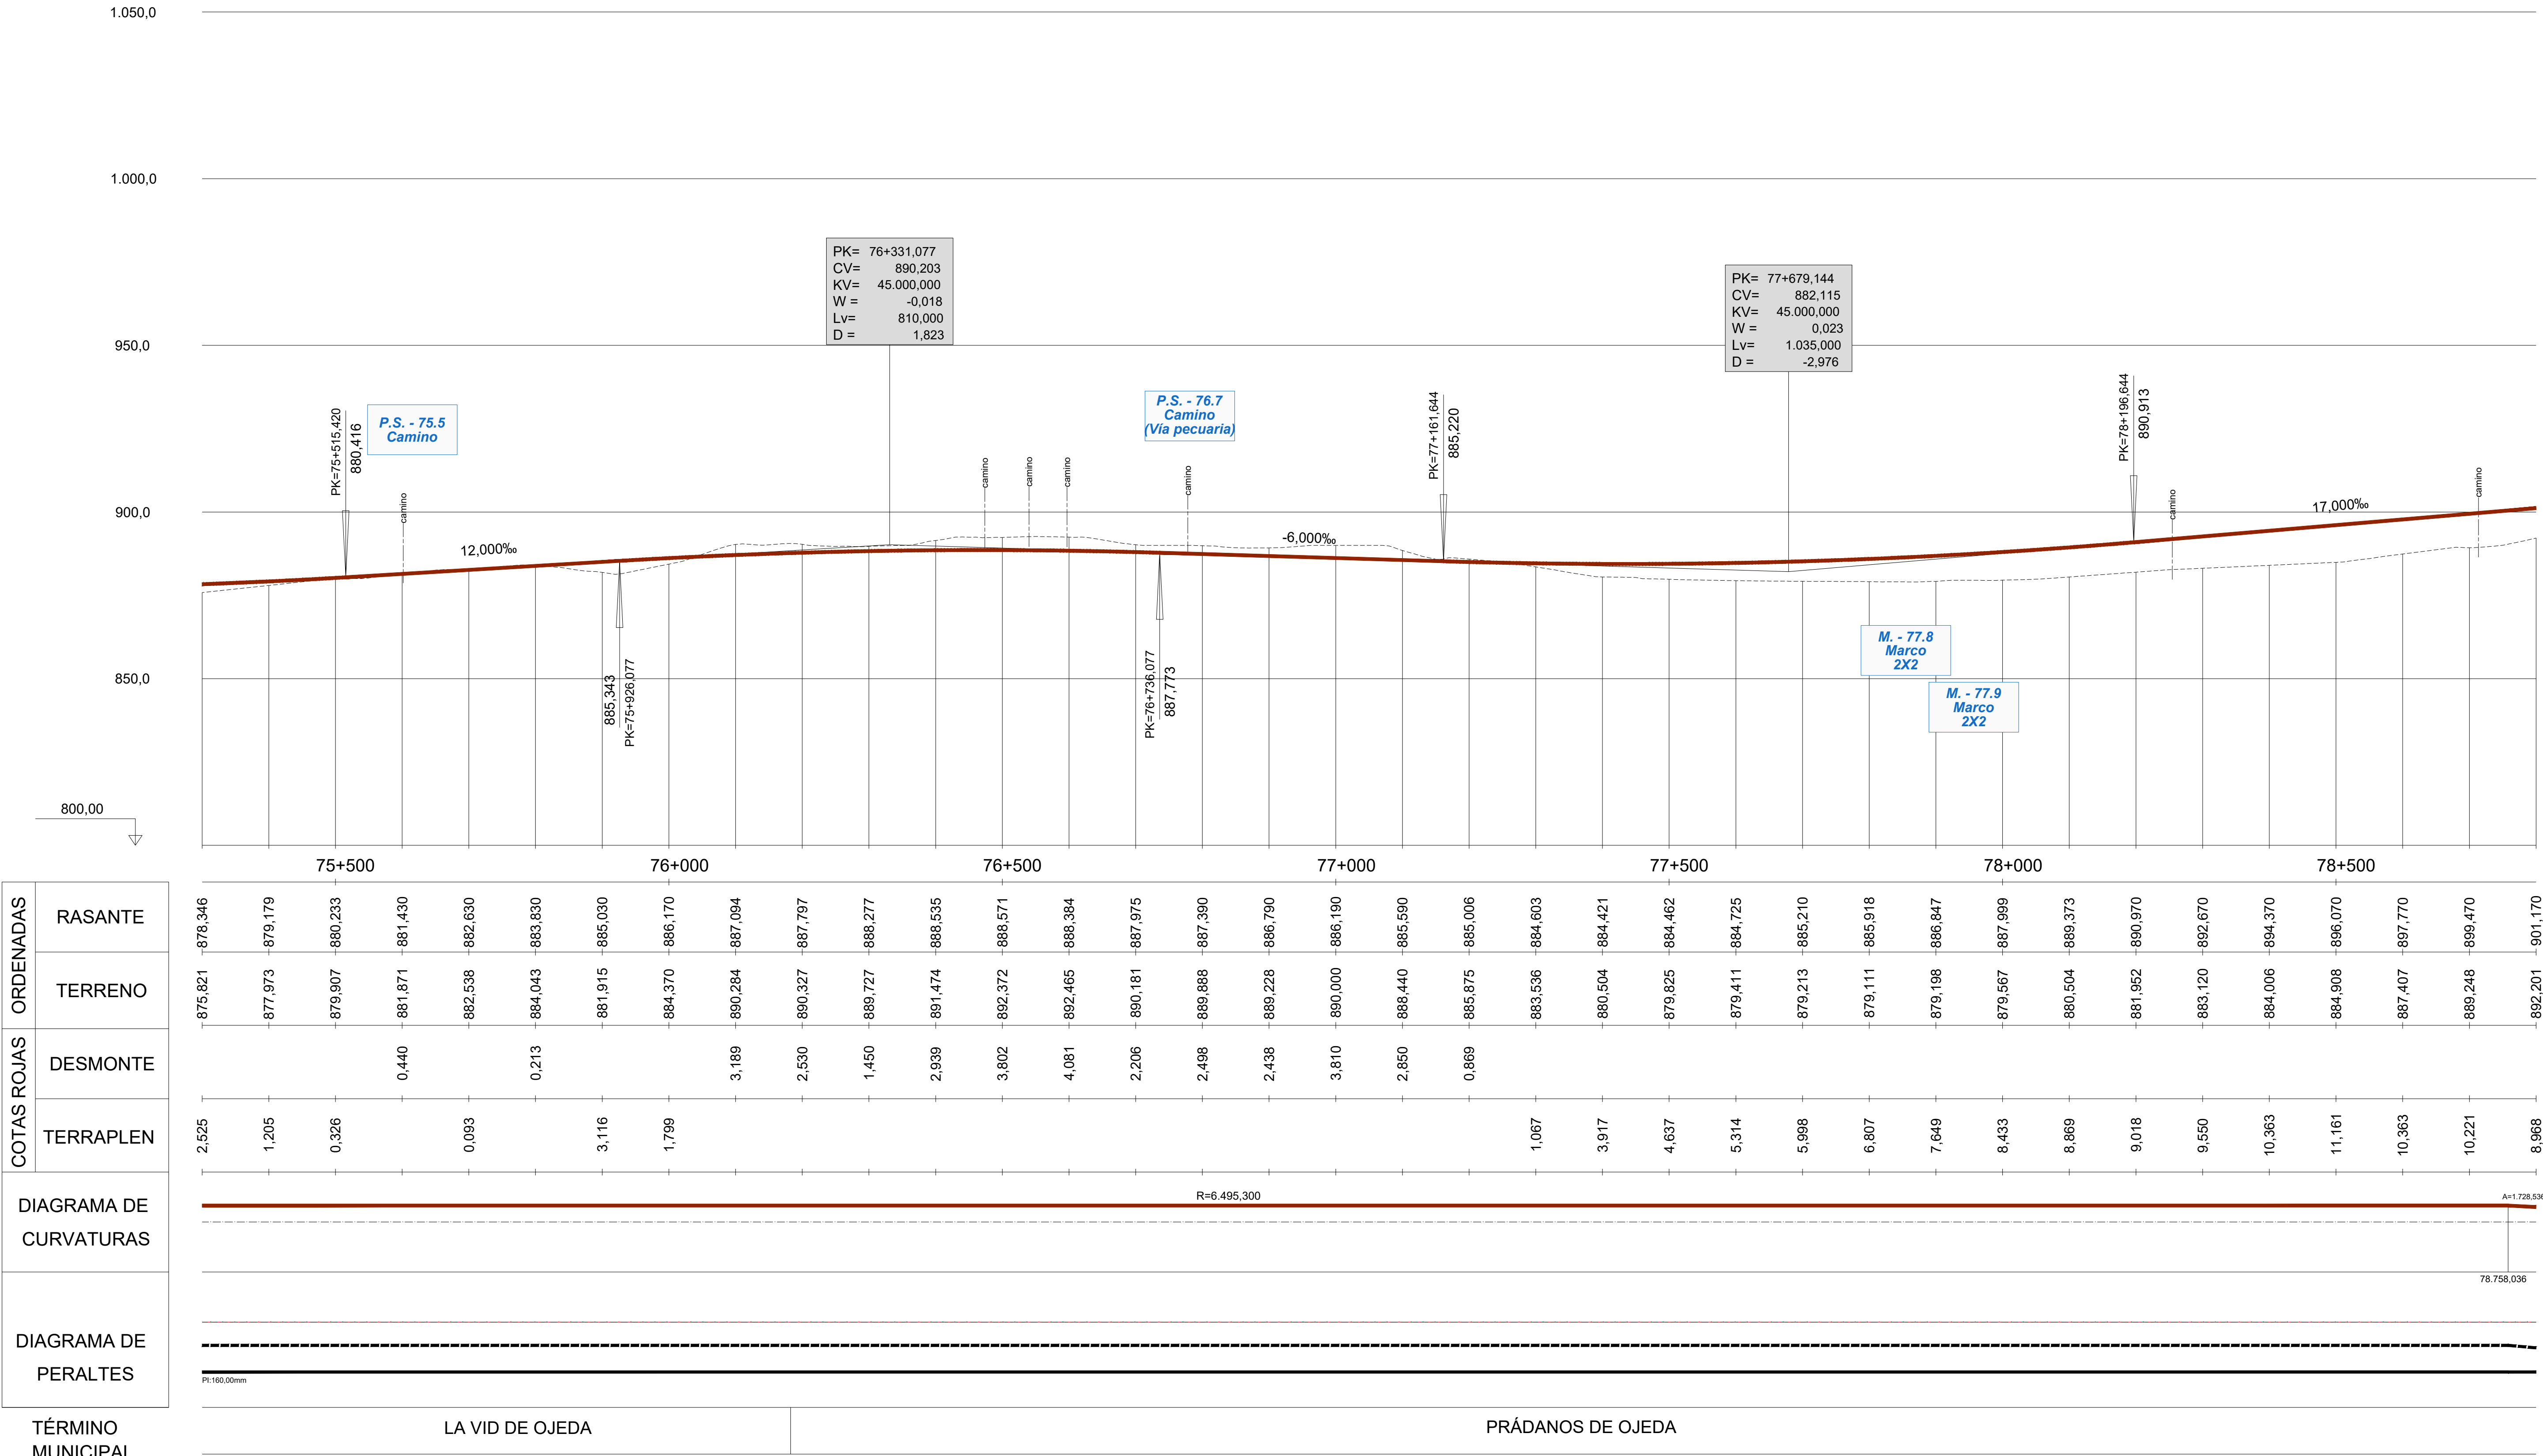

PK	ORDENADAS – RASANTE	ORDENADAS – TERRENO	COTAS ROJAS – DESMONTE	COTAS ROJAS – TERRAPLEN
	878,346	875,821		2,525
	879,179	877,973		1,205
75+500	880,233	879,907		0,326
	881,430	881,871	0,440	
	882,630	882,538		0,093
	883,830	884,043	0,213	
	885,030	881,915		3,116
76+000	886,170	884,370		1,799
	887,094	890,284	3,189	
	887,797	890,327	2,530	
	888,277	889,727	1,450	
	888,535	891,474	2,939	
76+500	888,571	892,372	3,802	
	888,384	892,465	4,081	
	887,975	890,181	2,206	
	887,390	889,888	2,498	
	886,790	889,228	2,438	
77+000	886,190	890,000	3,810	
	885,590	888,440	2,850	
	885,006	885,875	0,869	
	884,603	883,536		1,067
	884,421	880,504		3,917
77+500	884,462	879,825		4,637
	884,725	879,411		5,314
	885,210	879,213		5,998
	885,918	879,111		6,807
	886,847	879,198		7,649
78+000	887,999	879,567		8,433
	889,373	880,504		8,869
	890,970	881,952		9,018
	892,670	883,120		9,550
	894,370	884,006		10,363
78+500	896,070	884,908		11,161
	897,770	887,407		10,363
	899,470	889,248		10,221
	901,170	892,201		8,968

DIAGRAMA DE CURVATURAS

DIAGRAMA DE PERALTES

TÉRMINO MUNICIPAL	LA VID DE OJEDA	PRÁDANOS DE OJEDA

P:\2015\152098\02_doc_tecnica\02.03. Ejecución\DELINEACIÓN\03. Est. Básico\V00\Doc 2. Planos\4. Trazado Vías Generales\4.2. Ambito Herrera-Aguilar\4.2.3. Alternativa Mave Oeste\4.2.3.3. Perfil longitudinal\4.2.3.3. Mave Oeste_Long.dwg

MINISTERIO DE FOMENTO

SECRETARÍA DE ESTADO DE INFRAESTRUCTURAS, TRANSPORTE Y VIVIENDA

SECRETARÍA GENERAL DE INFRAESTRUCTURAS

TÍTULO PROYECTO: ESTUDIO INFORMATIVO DEL PROYECTO DE LA LÍNEA DE ALTA VELOCIDAD PALENCIA - ALAR DEL REY

AUTOR DEL PROYECTO: ineco

ESCALA ORIGINAL A1

EV = 1 : 1.000
EH = 1 : 5.000

0 20 40m
0 100 200m

NUMÉRICA GRÁFICA

FECHA: FEBRERO 2017

Nº DE PLANO: 4.2.3.3

Nº DE HOJA: HOJA 4 DE 7

TÍTULO DE PLANO: TRAZADO VÍAS GENERALES ÁMBITO HERRERA-AGUILAR ALTERNATIVA MAVE OESTE PERFIL LONGITUDINAL